


Diese Karte ist Bestandteil der Verordnung zur Änderung der Verordnung des Landkreises München über das Landschaftsschutzgebiet "Hofoldinginger und Höhenkirchen".
Vom
Landratsamt München
Christoph Göbel
Landrat

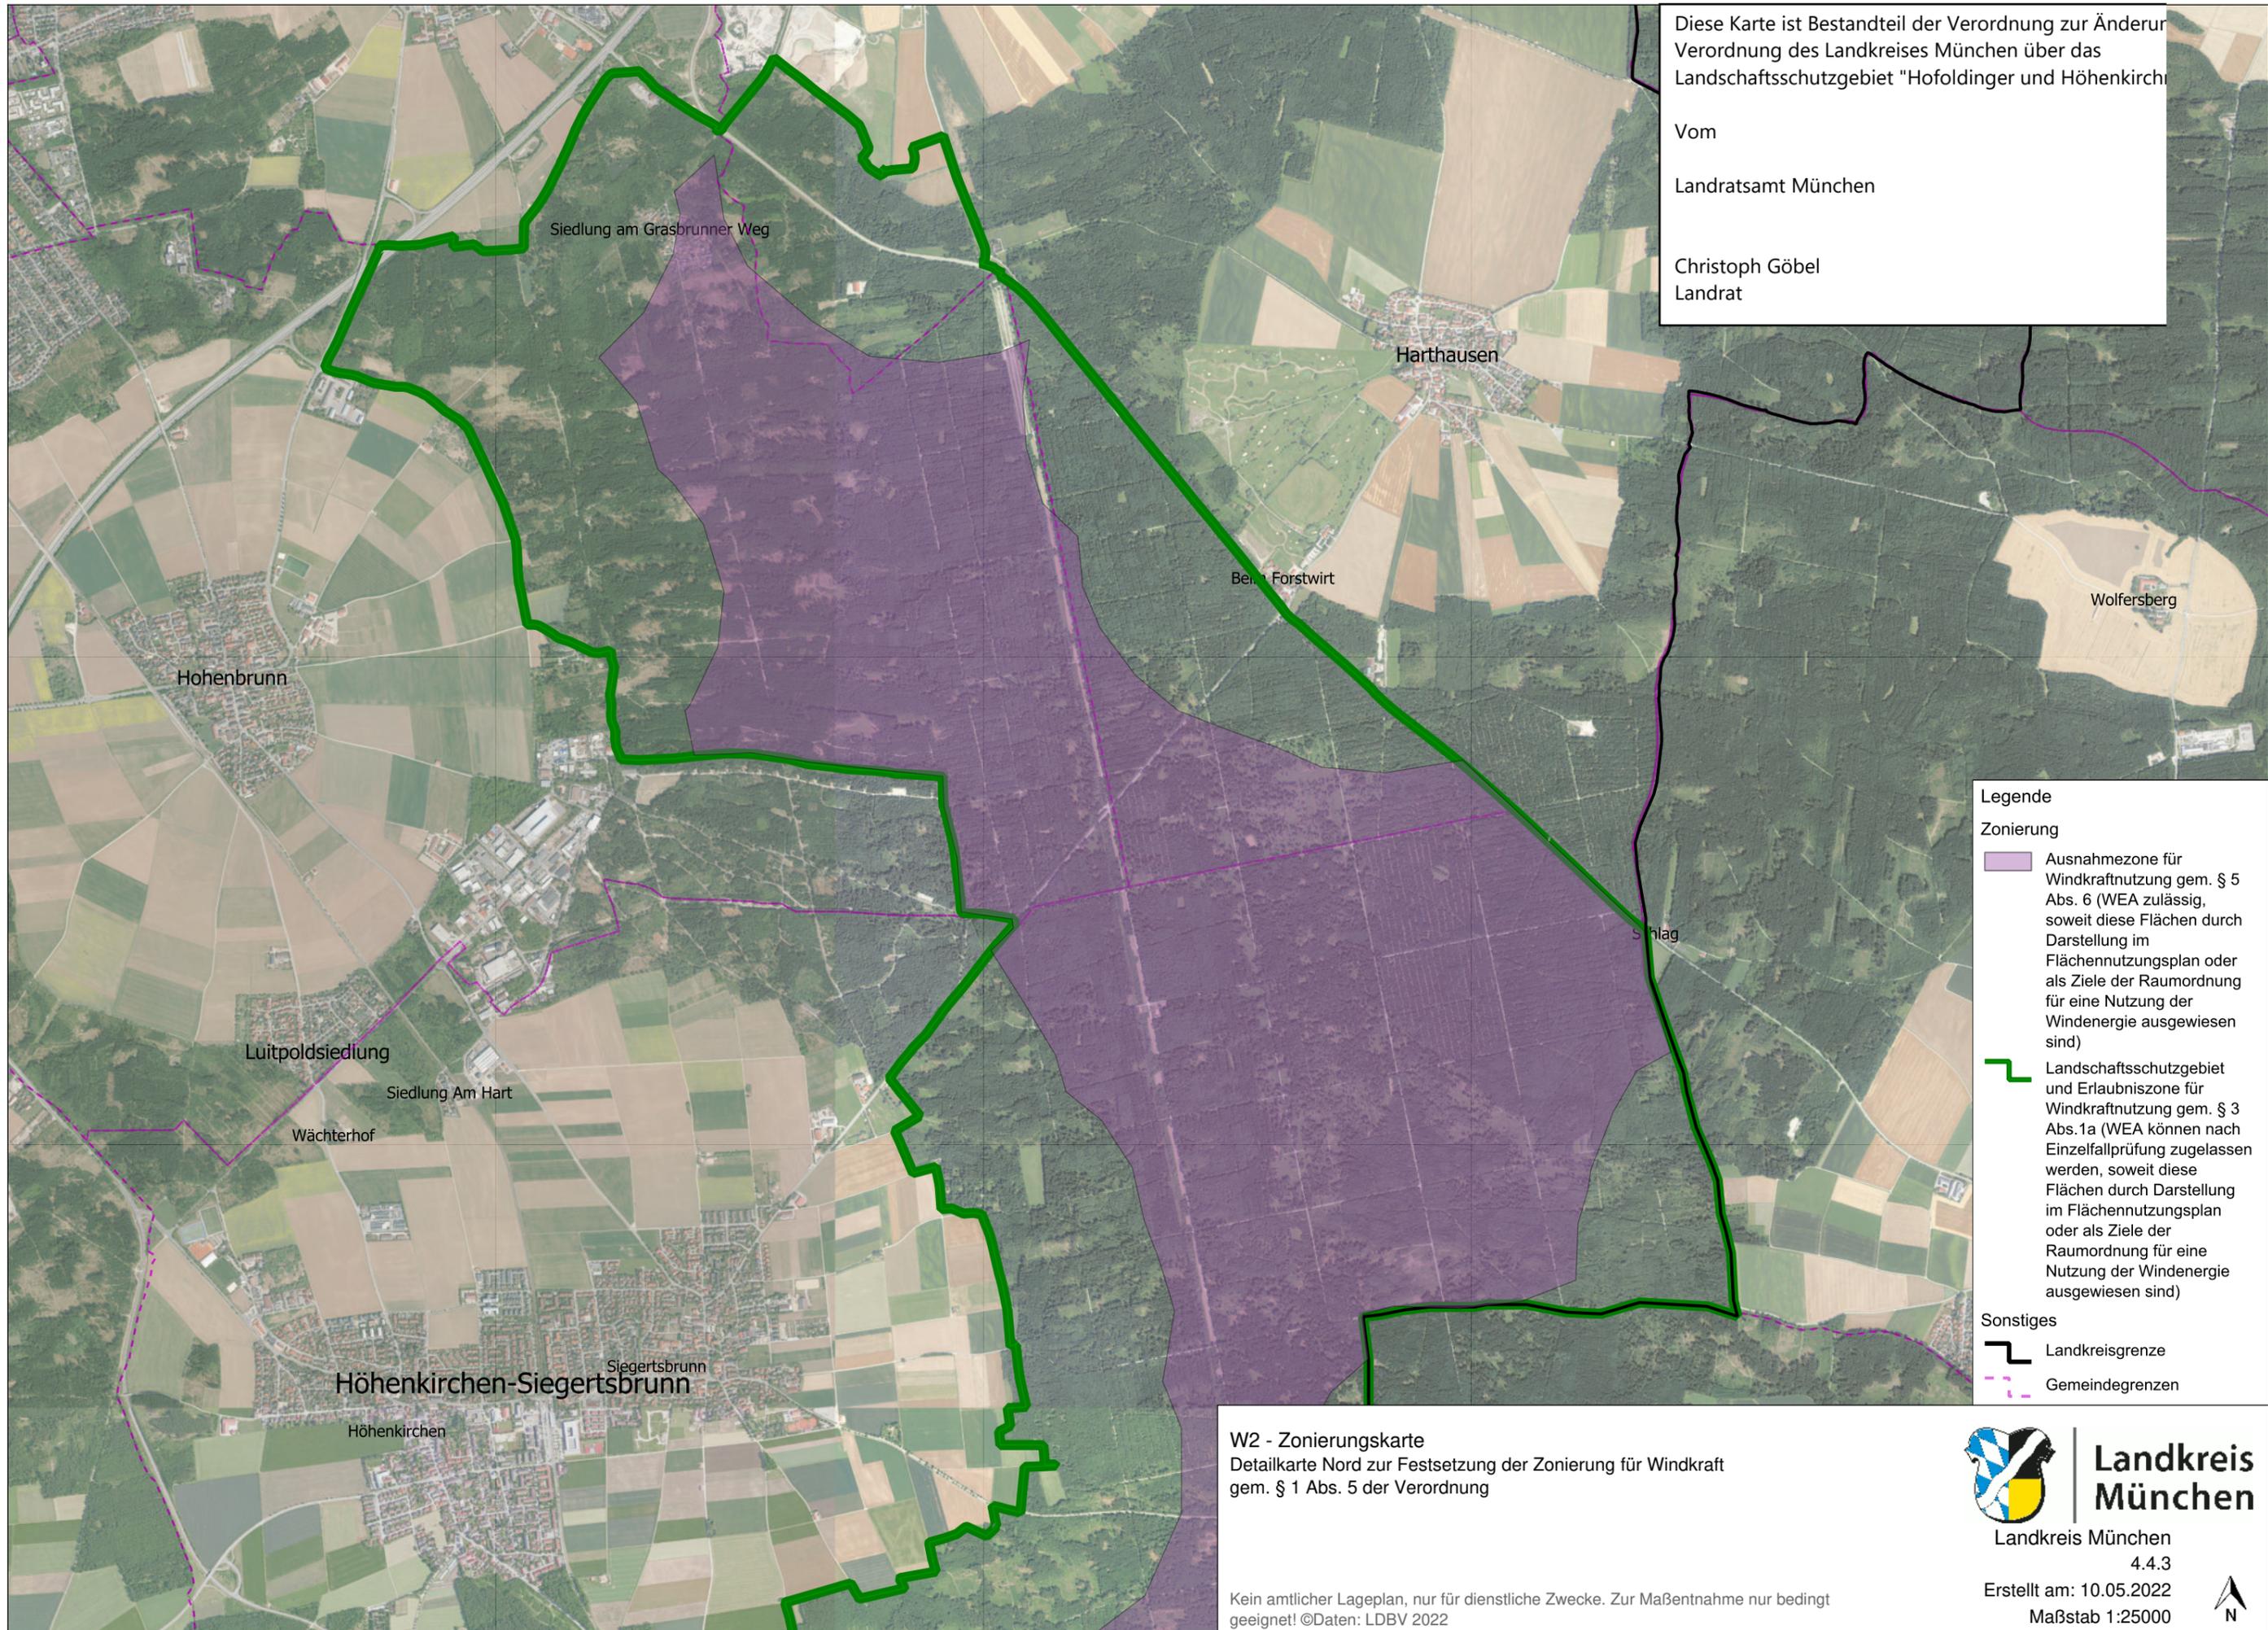

Legende

Zonierung

-  Ausnahmezone für Windkraftnutzung gem. § 5 Abs. 6 (WEA zulässig, soweit diese Flächen durch Darstellung im Flächennutzungsplan oder als Ziele der Raumordnung für eine Nutzung der Windenergie ausgewiesen sind)
-  Landschaftsschutzgebiet und Erlaubniszone für Windkraftnutzung gem. § 3 Abs. 1a (WEA können nach Einzelfallprüfung zugelassen werden, soweit diese Flächen durch Darstellung im Flächennutzungsplan oder als Ziele der Raumordnung für eine Nutzung der Windenergie ausgewiesen sind)

Sonstiges

-  Landkreisgrenze
-  Gemeindegrenzen

W2 - Zonierungskarte
Detailkarte Nord zur Festsetzung der Zonierung für Windkraft gem. § 1 Abs. 5 der Verordnung

Kein amtlicher Lageplan, nur für dienstliche Zwecke. Zur Maßentnahme nur bedingt geeignet! ©Daten: LDBV 2022



Landkreis München
Landkreis München
4.4.3
Erstellt am: 10.05.2022
Maßstab 1:25000

