



Übersichtsplan


digitale Flurkarte M. 1:5000 mit Änderungsbereich

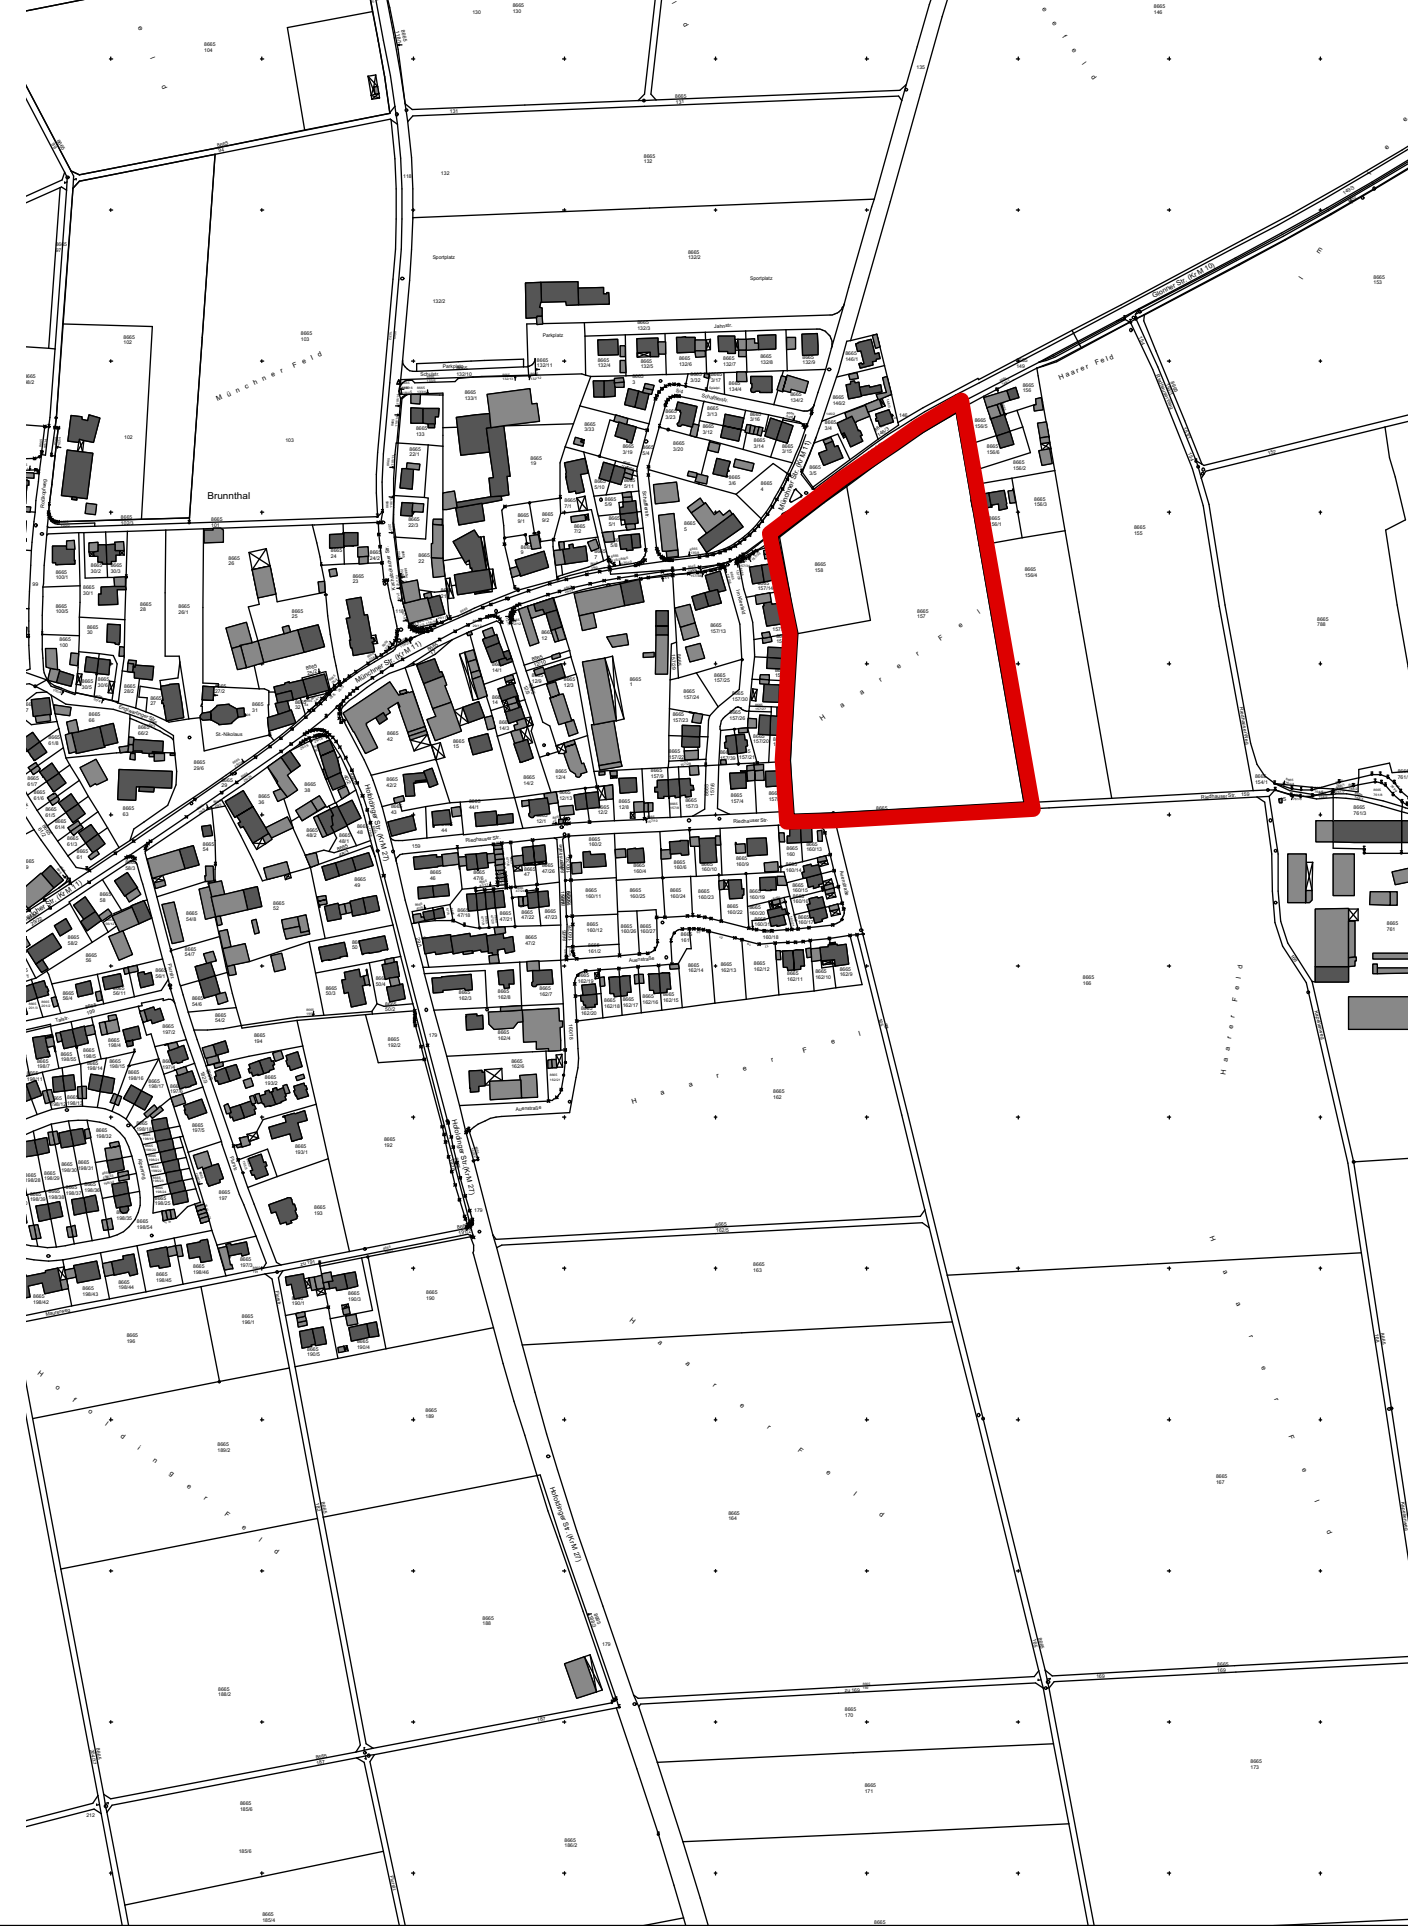

Bisherige Darstellung:

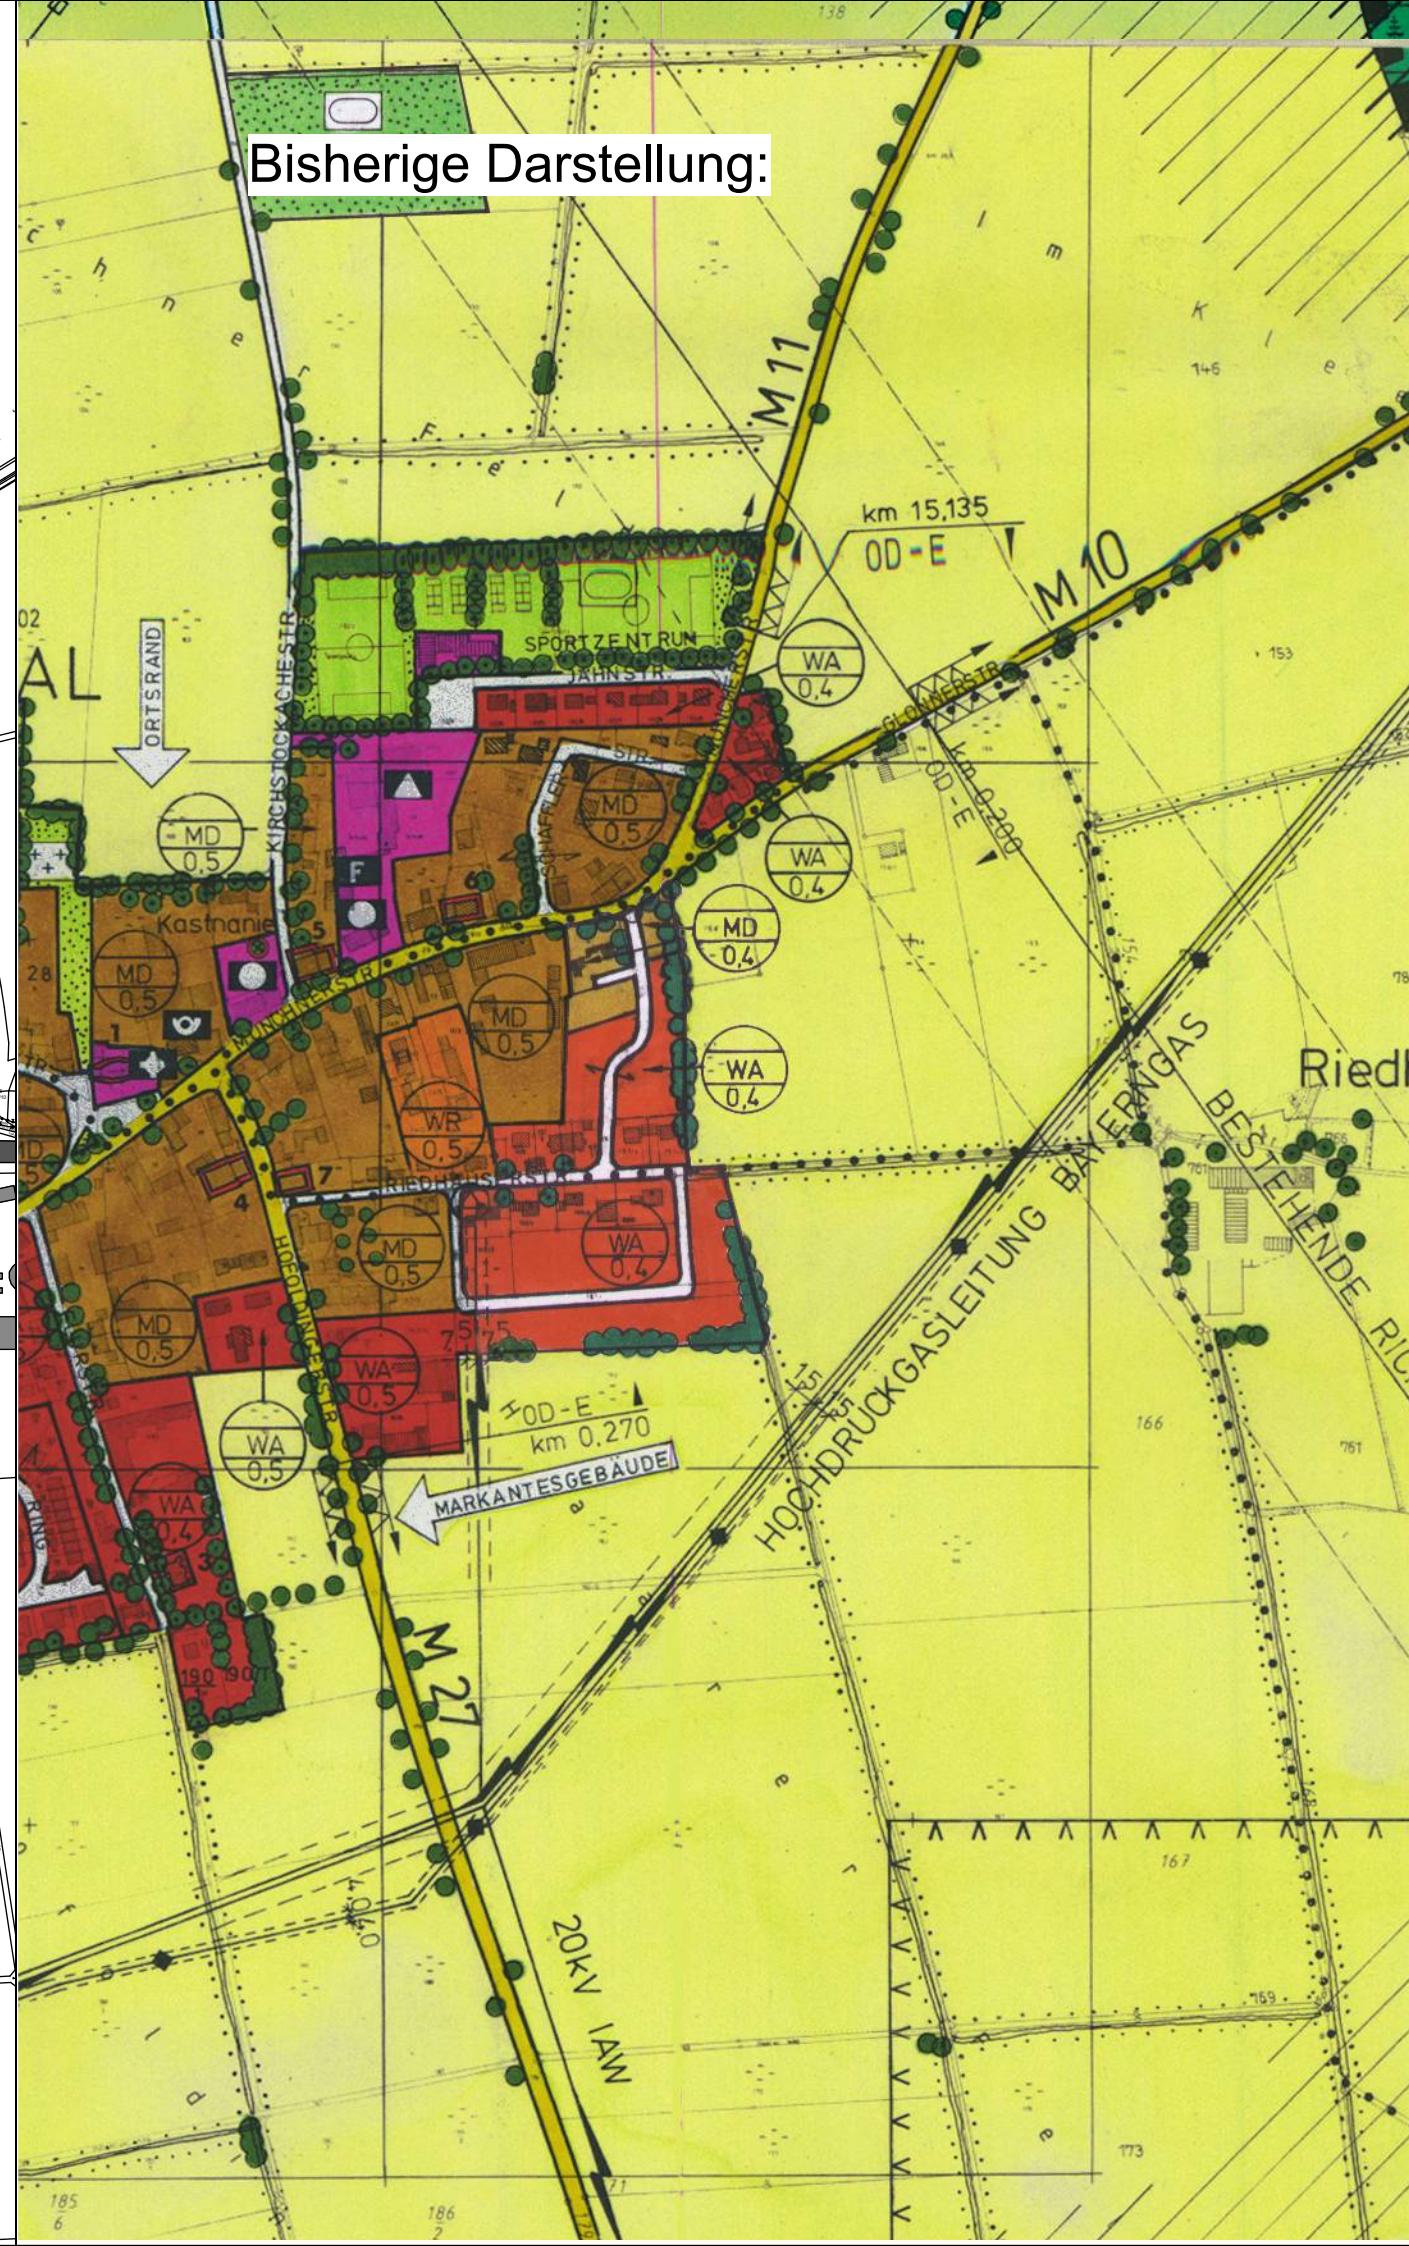

Neue Darstellung:

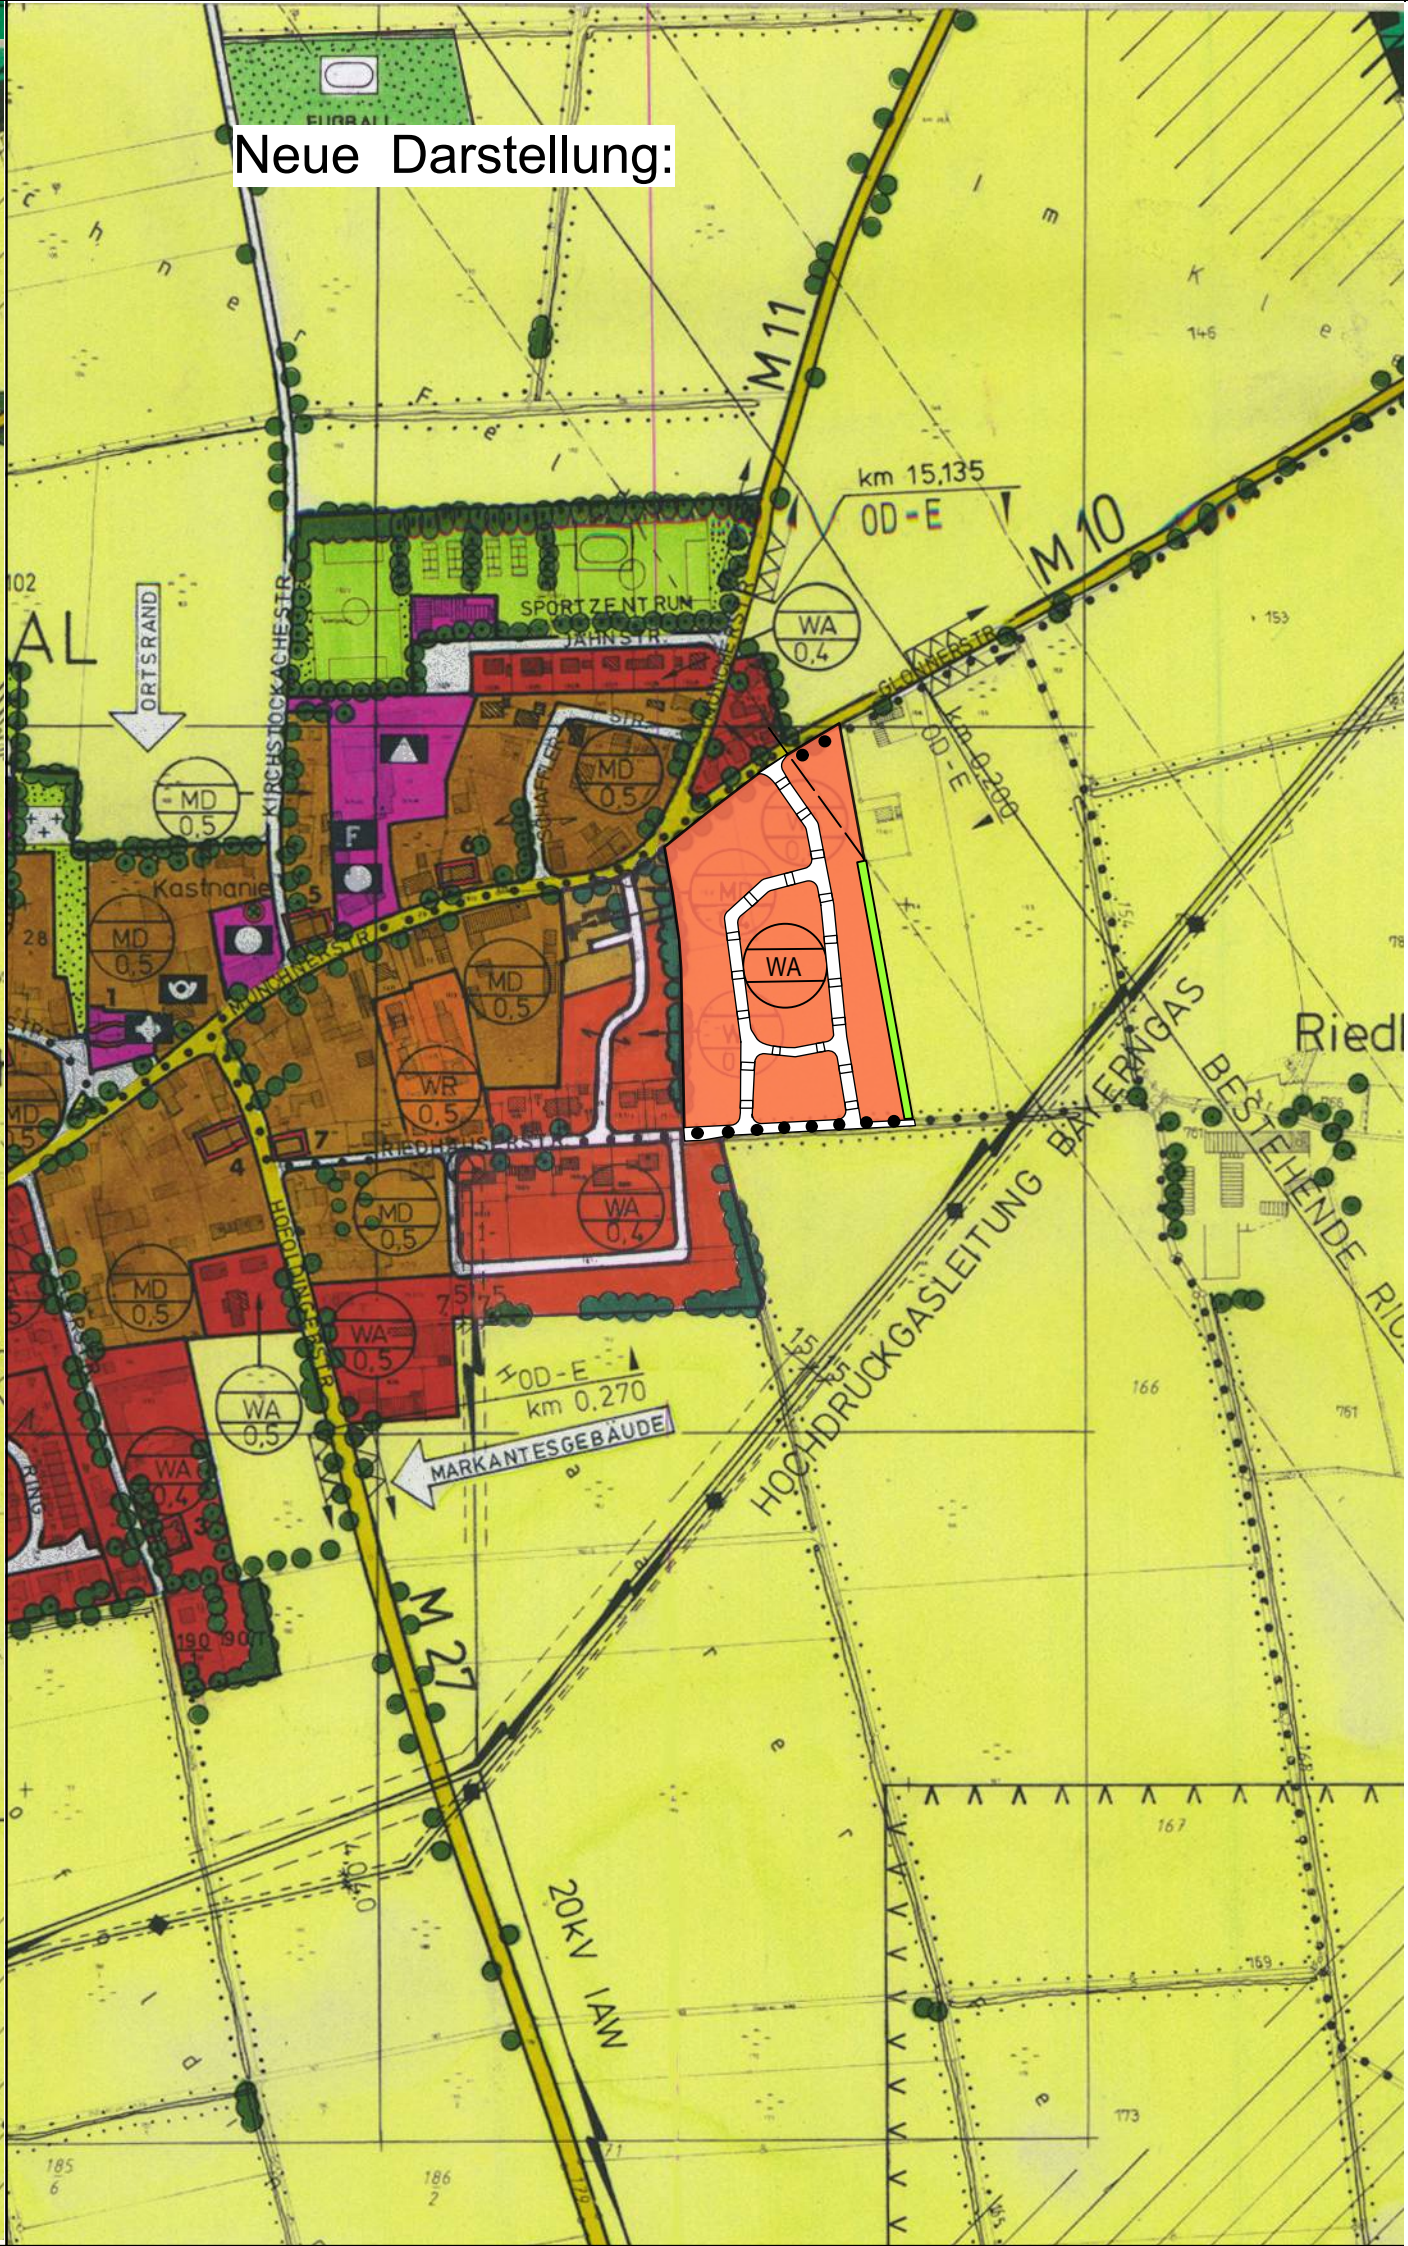

Verfahrensvermerke

1. Der Gemeinderat hat in der Sitzung vom die 27. Änderung des Flächennutzungsplans beschlossen.
2. Die frühzeitige Öffentlichkeitsbeteiligung gemäß § 3 Abs. 1 BauGB zum Vorentwurf der 27. Änderung des Flächennutzungsplans in der Fassung vom hat in der Zeit vom bis stattgefunden.
3. Die frühzeitige Beteiligung der Behörden und sonstigen Träger öffentlicher Belange gemäß § 4 Abs. 1 BauGB zum Vorentwurf der 27. Änderung des Flächennutzungsplans in der Fassung vom hat in der Zeit vom bis stattgefunden.
4. Der Entwurf der 27. Änderung des Flächennutzungsplans in der Fassung vom wurde mit der Begründung gemäß § 3 Abs. 2 BauGB in der Zeit vom bis öffentlich ausgelegt.
5. Zu dem Entwurf der 27. Änderung des Flächennutzungsplans in der Fassung vom wurden die Behörden und sonstigen Träger öffentlicher Belange gemäß § 4 Abs. 2 BauGB in der Zeit vom bis beteiligt.
6. Die Gemeinde Brunnthal hat mit Beschluss des Gemeinderates vom die 27. Änderung des Flächennutzungsplans in der Fassung vom festgestellt.

Brunnthal, den

Stefan Kern, 1. Bürgermeister

7. Das Landratsamt München hat die 27. Änderung des Flächennutzungsplans mit Bescheid vom, Az. gemäß § 6 BauGB genehmigt.

8. Ausgefertigt

Brunnthal, den

Stefan Kern, 1. Bürgermeister

9. Die Erteilung der Genehmigung der 27. Änderung des Flächennutzungsplans wurde am gemäß § 6 Abs. 5 BauGB ortsüblich bekannt gemacht. Die 27. Änderung des Flächennutzungsplans ist damit wirksam.

Brunnthal, den

Stefan Kern, 1. Bürgermeister

BRUNNTHAL

Flächennutzungsplan 27. Änderung

VORENTWURF



Neue Darstellungen:

- Allgemeines Wohngebiet
- Wichtige örtliche Straße vorhanden
- Wichtige örtliche Straße geplant
- Wichtige Fuß- und Radwegeverbindung
- Grünfläche

N Bestehende Richtfunkstrecke

N Nachrichtliche Übernahme

M 1 : 5000

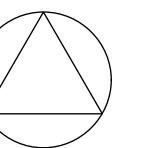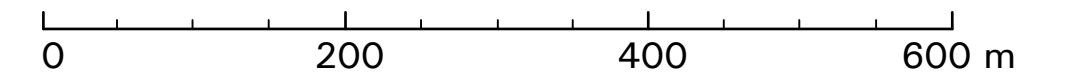

Planungsverband
Äußerer
Wirtschaftsraum
München
Geschäftsstelle
Az:610-41/1-33

München, den 08.03.2017