

BEKANNTMACHUNG

AZ 6100-Ä 27

27. Änderung des Flächennutzungsplans „Südlich der Glonner Straße“, Brunnthal; Frühzeitige Unterrichtung der Öffentlichkeit (§ 3 Abs. 1 BauGB)

Die öffentliche Unterrichtung über die allgemeinen Ziele und Zwecke der Planung, sich wesentlich unterscheidende Lösungen, die für die Neugestaltung oder Entwicklung des Gebiets in Betracht kommen, und die voraussichtlichen Auswirkungen der Planung erfolgt auf der Grundlage des Entwurfes vom 08.03.2017

vom 28.03. bis 27.04.2017

im Rathaus Brunnthal, Münchner Str. 5, Brunnthal, 1. Stock, Zi. OG 02 (Fr. T. Englbrecht),
während der allgemeinen Öffnungszeiten:
Montag – Freitag 8.00 Uhr – 12.00 Uhr,
Mittwoch 16.00 Uhr – 18.00 Uhr.

Dabei wird auch Gelegenheit zur Äußerung und Erörterung gegeben.

Der Umgriff ist aus nebenstehendem Plan ersichtlich.


- Es wird darauf hingewiesen,
- dass Stellungnahmen während der Auslegungsfrist abgegeben werden können,
 - dass nicht fristgerecht abgegebene Stellungnahmen bei der Beschlussfassung über den Bauleitplan unberücksichtigt bleiben können.

Im Rahmen des weiteren förmlichen Aufstellungsverfahrens wird der Bebauungsplan nach § 3 Abs. 2 BauGB öffentlich ausgelegt. In diesem Rahmen können Stellungnahmen abgegeben werden, die im Gemeinderat geprüft und abgewogen werden.

Sie können sich über das Bauleitplanverfahren auch auf unserer Internetseite www.bauleitplanung.brunnthal.de informieren.

Ortsüblich bekanntgemacht durch Anschlag an allen Amtstafeln am: 17.03.2017
Abnahme am: _____ (frühestens 28.04.2017)
Brunnthal, _____
Im Auftrag
T. Englbrecht

Br
Steфан Kern
Erster Bürgermeister

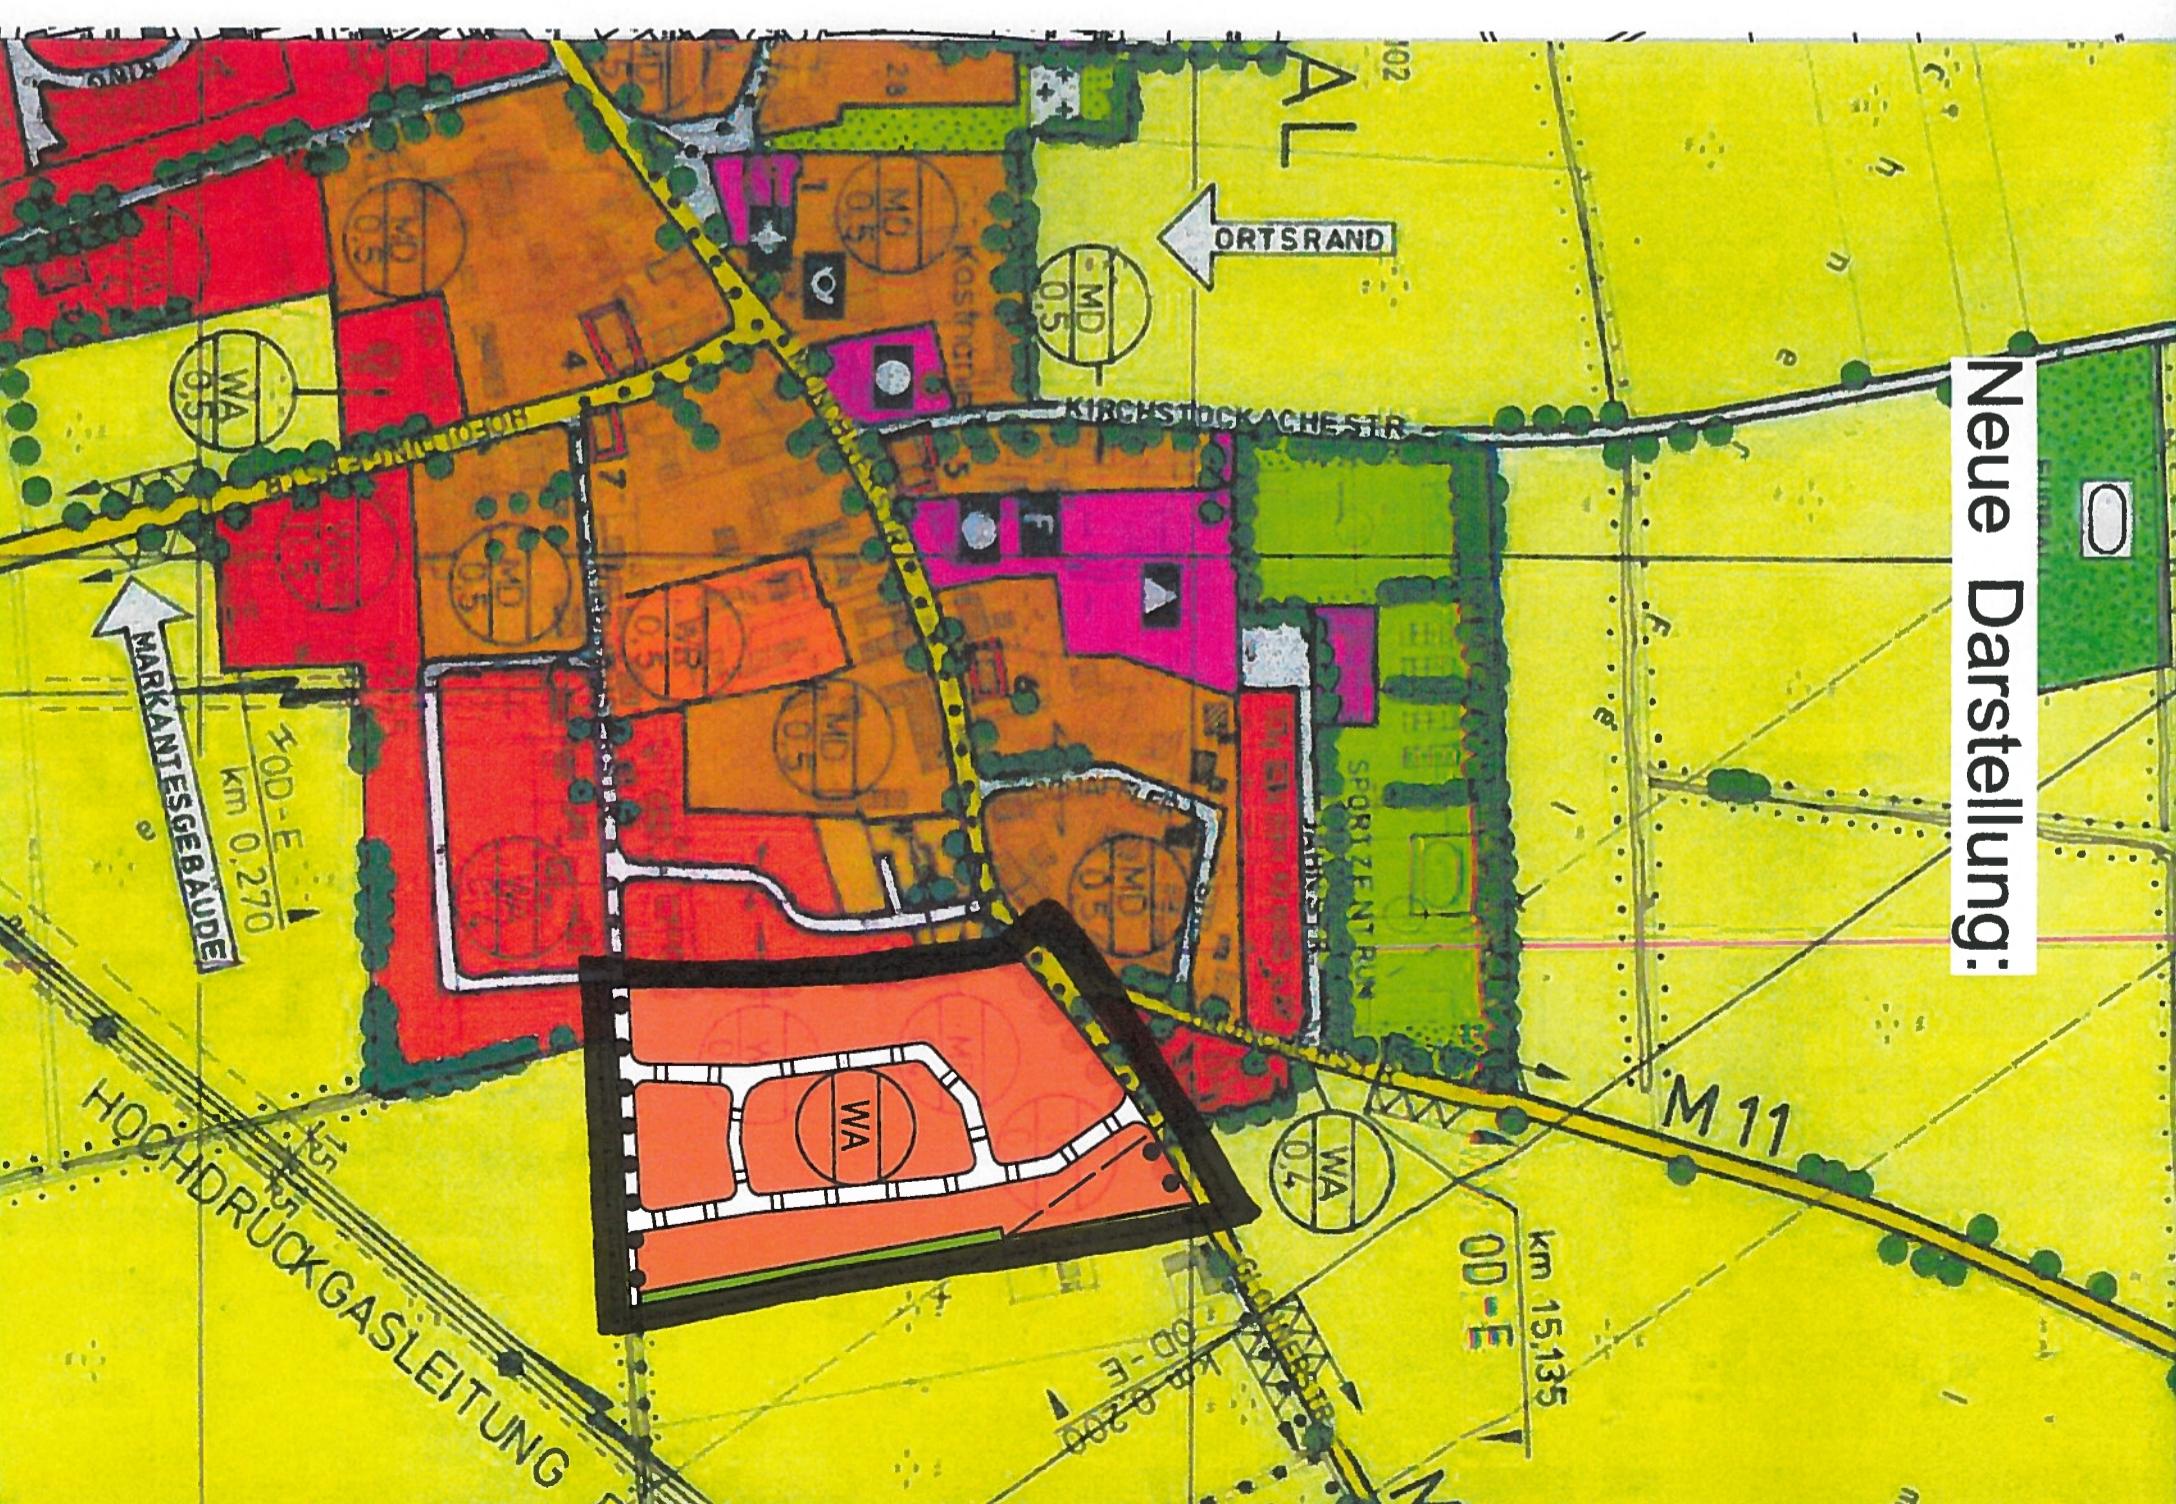

Neue Darstellung: