


Übersichtsplan:

Digitale Flurkarte M. 1 : 10.000 mit Änderungsbereich



Bisherige Darstellung

Kartengrund: Flächennutzungsplan incl.
28. Änderung (digitale Arbeitsfassung)

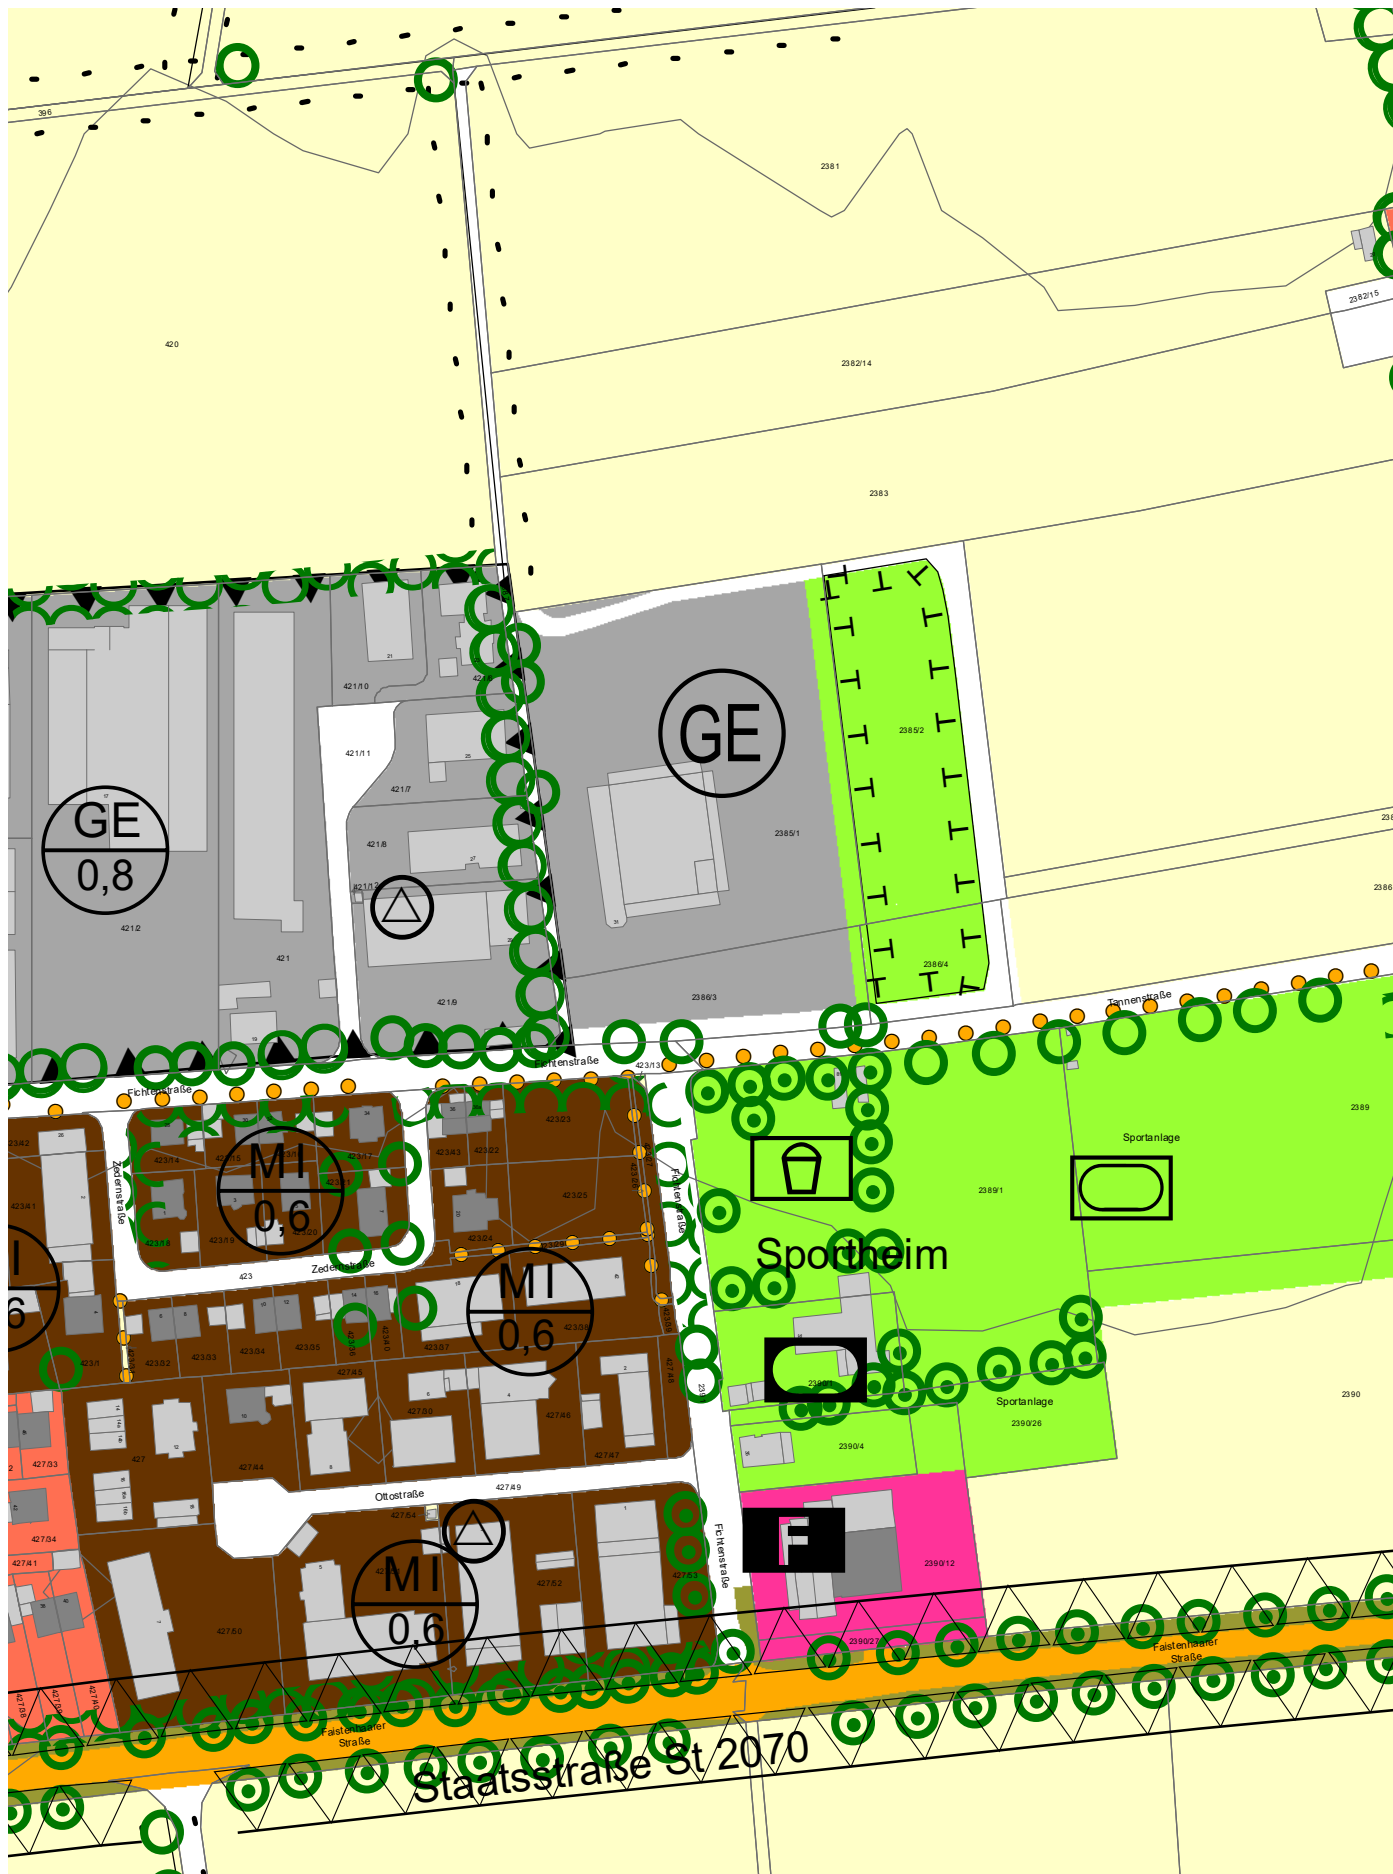

Verfahrensvermerke

1. Der Gemeinderat hat in der Sitzung vom die 29. Änderung des Flächennutzungsplans beschlossen.

2. Die frühzeitige Öffentlichkeitsbeteiligung gemäß § 3 Abs. 1 BauGB zum Vorentwurf der 29. Änderung des Flächennutzungsplans in der Fassung vom hat in der Zeit vom bis stattgefunden.

3. Die frühzeitige Beteiligung der Behörden und sonstigen Träger öffentlicher Belange gemäß § 4 Abs. 1 BauGB zum Vorentwurf der 29. Änderung des Flächennutzungsplans in der Fassung vom hat in der Zeit vom bis stattgefunden.

4. Der Entwurf der 29. Änderung des Flächennutzungsplans in der Fassung vom wurde mit der Begründung gemäß § 3 Abs. 2 BauGB in der Zeit vom bis öffentlich ausgelegt.

5. Zu dem Entwurf der 29. Änderung des Flächennutzungsplans in der Fassung vom wurden die Behörden und sonstigen Träger öffentlicher Belange gemäß § 4 Abs. 2 BauGB in der Zeit vom bis beteiligt.

6. Die Gemeinde Brunenthal hat mit Beschluss des Gemeinderates vom die 29. Änderung des Flächennutzungsplans in der Fassung vom festgestellt.

Brunenthal, den

.....

Stefan Kern, 1. Bürgermeister

7. Das Landratsamt München hat die 29. Änderung des Flächennutzungsplans mit Bescheid vom, Az. gemäß § 6 BauGB genehmigt.

8. Ausgefertigt

Brunenthal, den

.....

Stefan Kern, 1. Bürgermeister

9. Die Erteilung der Genehmigung der 29. Änderung des Flächennutzungsplans wurde am gemäß § 6 Abs. 5 BauGB ortsüblich bekannt gemacht. Die 29. Änderung des Flächennutzungsplans ist damit wirksam.

Brunenthal, den

.....

Stefan Kern, 1. Bürgermeister

BRUNNTHAL

Flächennutzungsplan 29. Änderung

Wasserstofftankstelle im GE
nördlich der Tannenstraße und Burschenhütte,
Hofolding

ENTWURF

Neue Darstellungen:



Umgriff des Änderungsbereichs

1

Nummer des Änderungsbereichs, z.B. Nr. 1



Gewerbegebiet




Baufläche für den Gemeinbedarf



Kulturelle Einrichtung / Soziale Einrichtung

M 1 : 2500

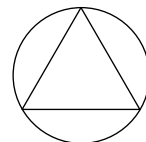

0 100 200 300 m

Planungsverband
Äußerer
Wirtschaftsraum
München
Geschäftsstelle
Az:610-41/1-36

München, den 09.06.2021 (Entwurf)
10.02.2021 (Vorentwurf)