




SCHNITT 1-1

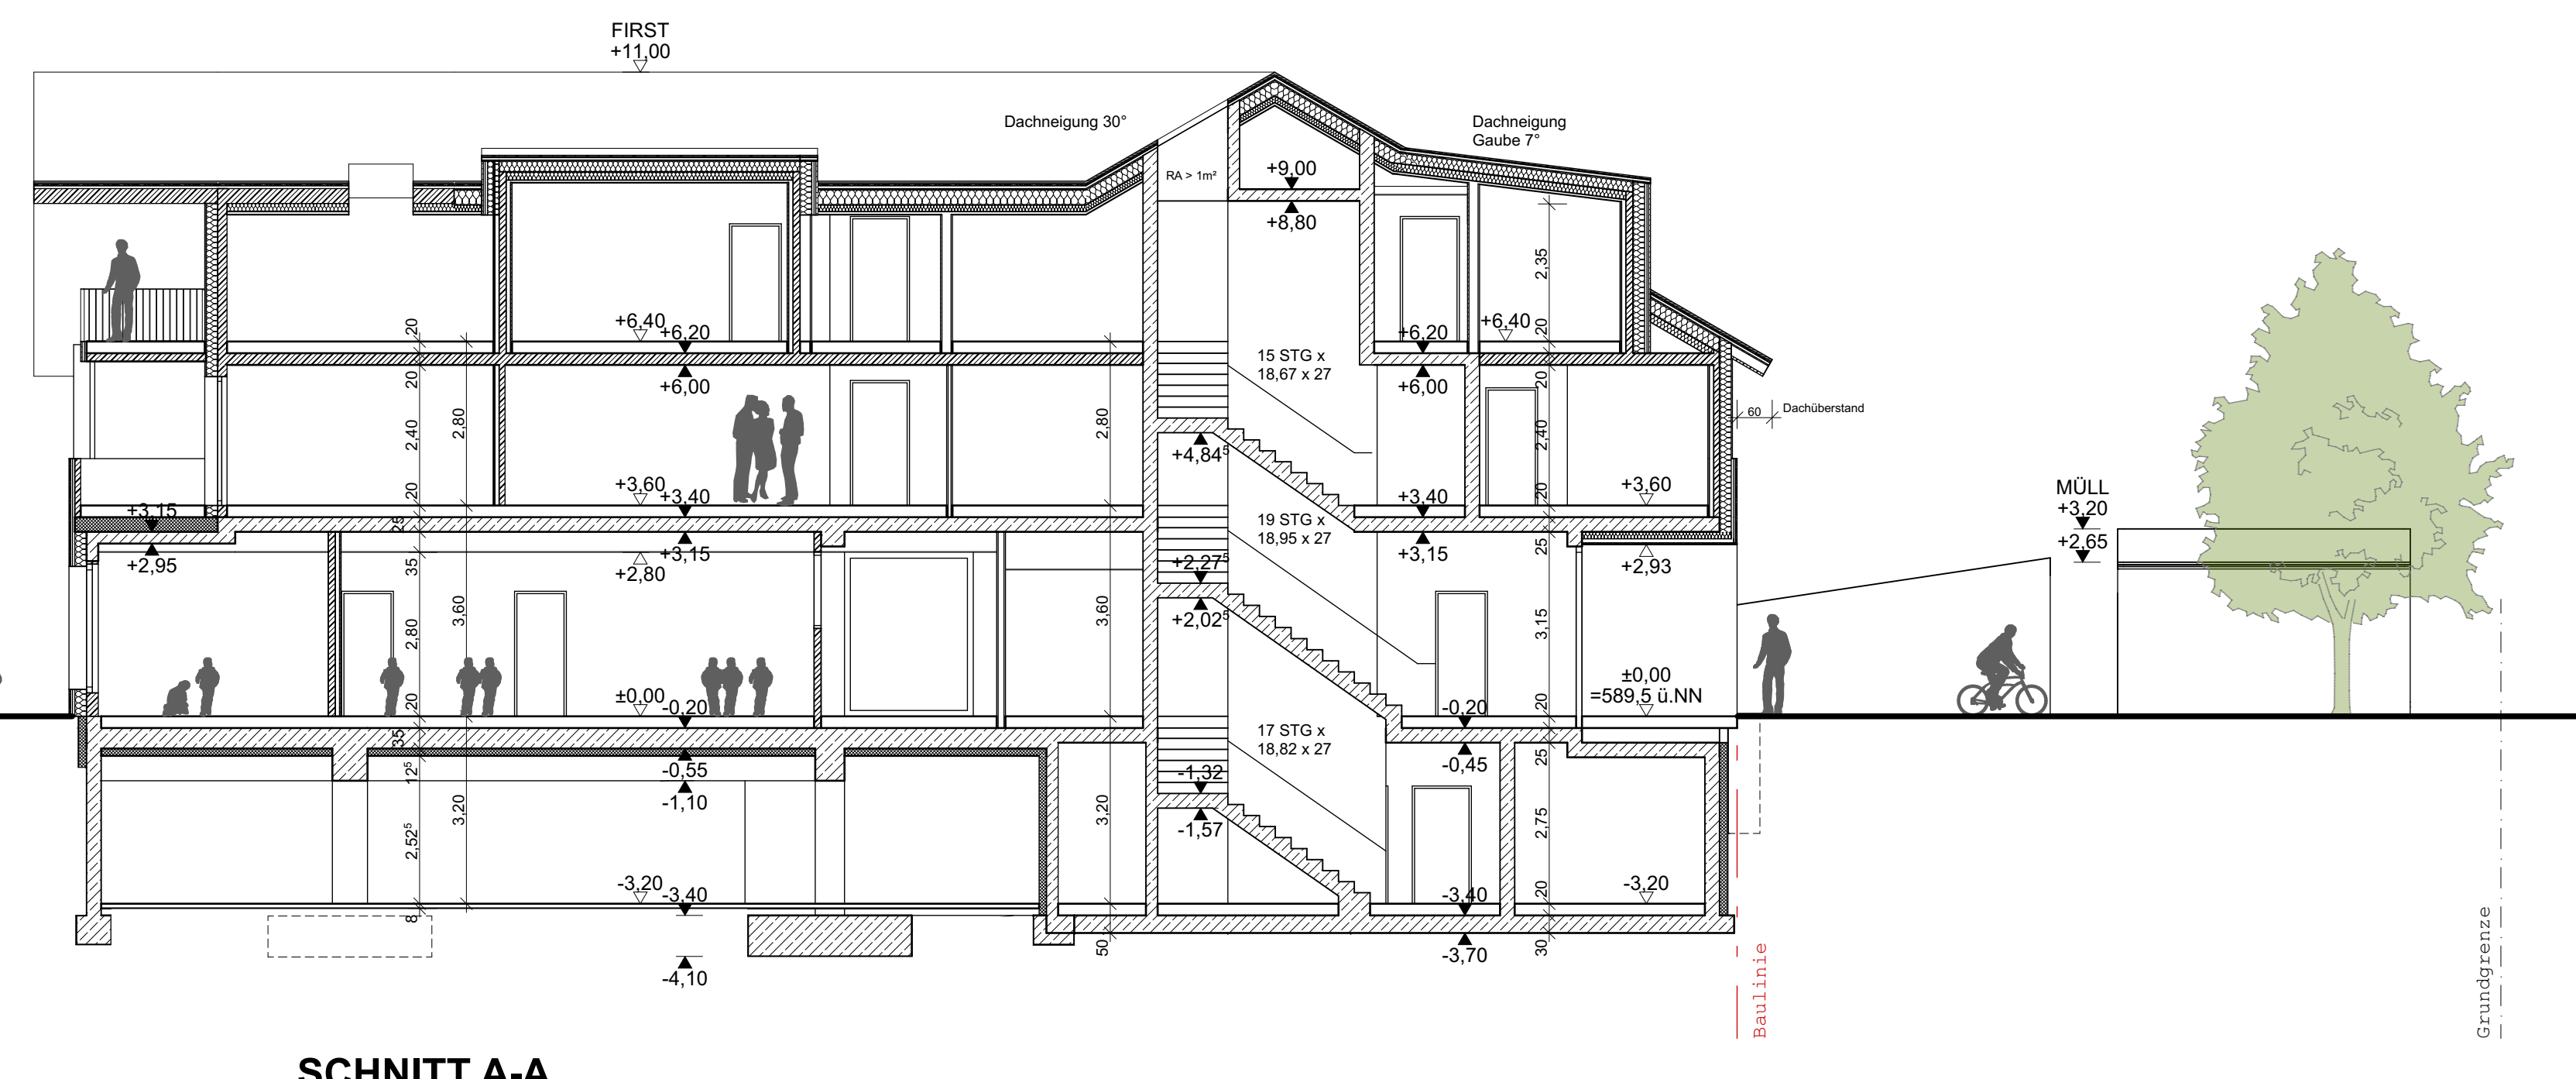

SCHNITT A-A

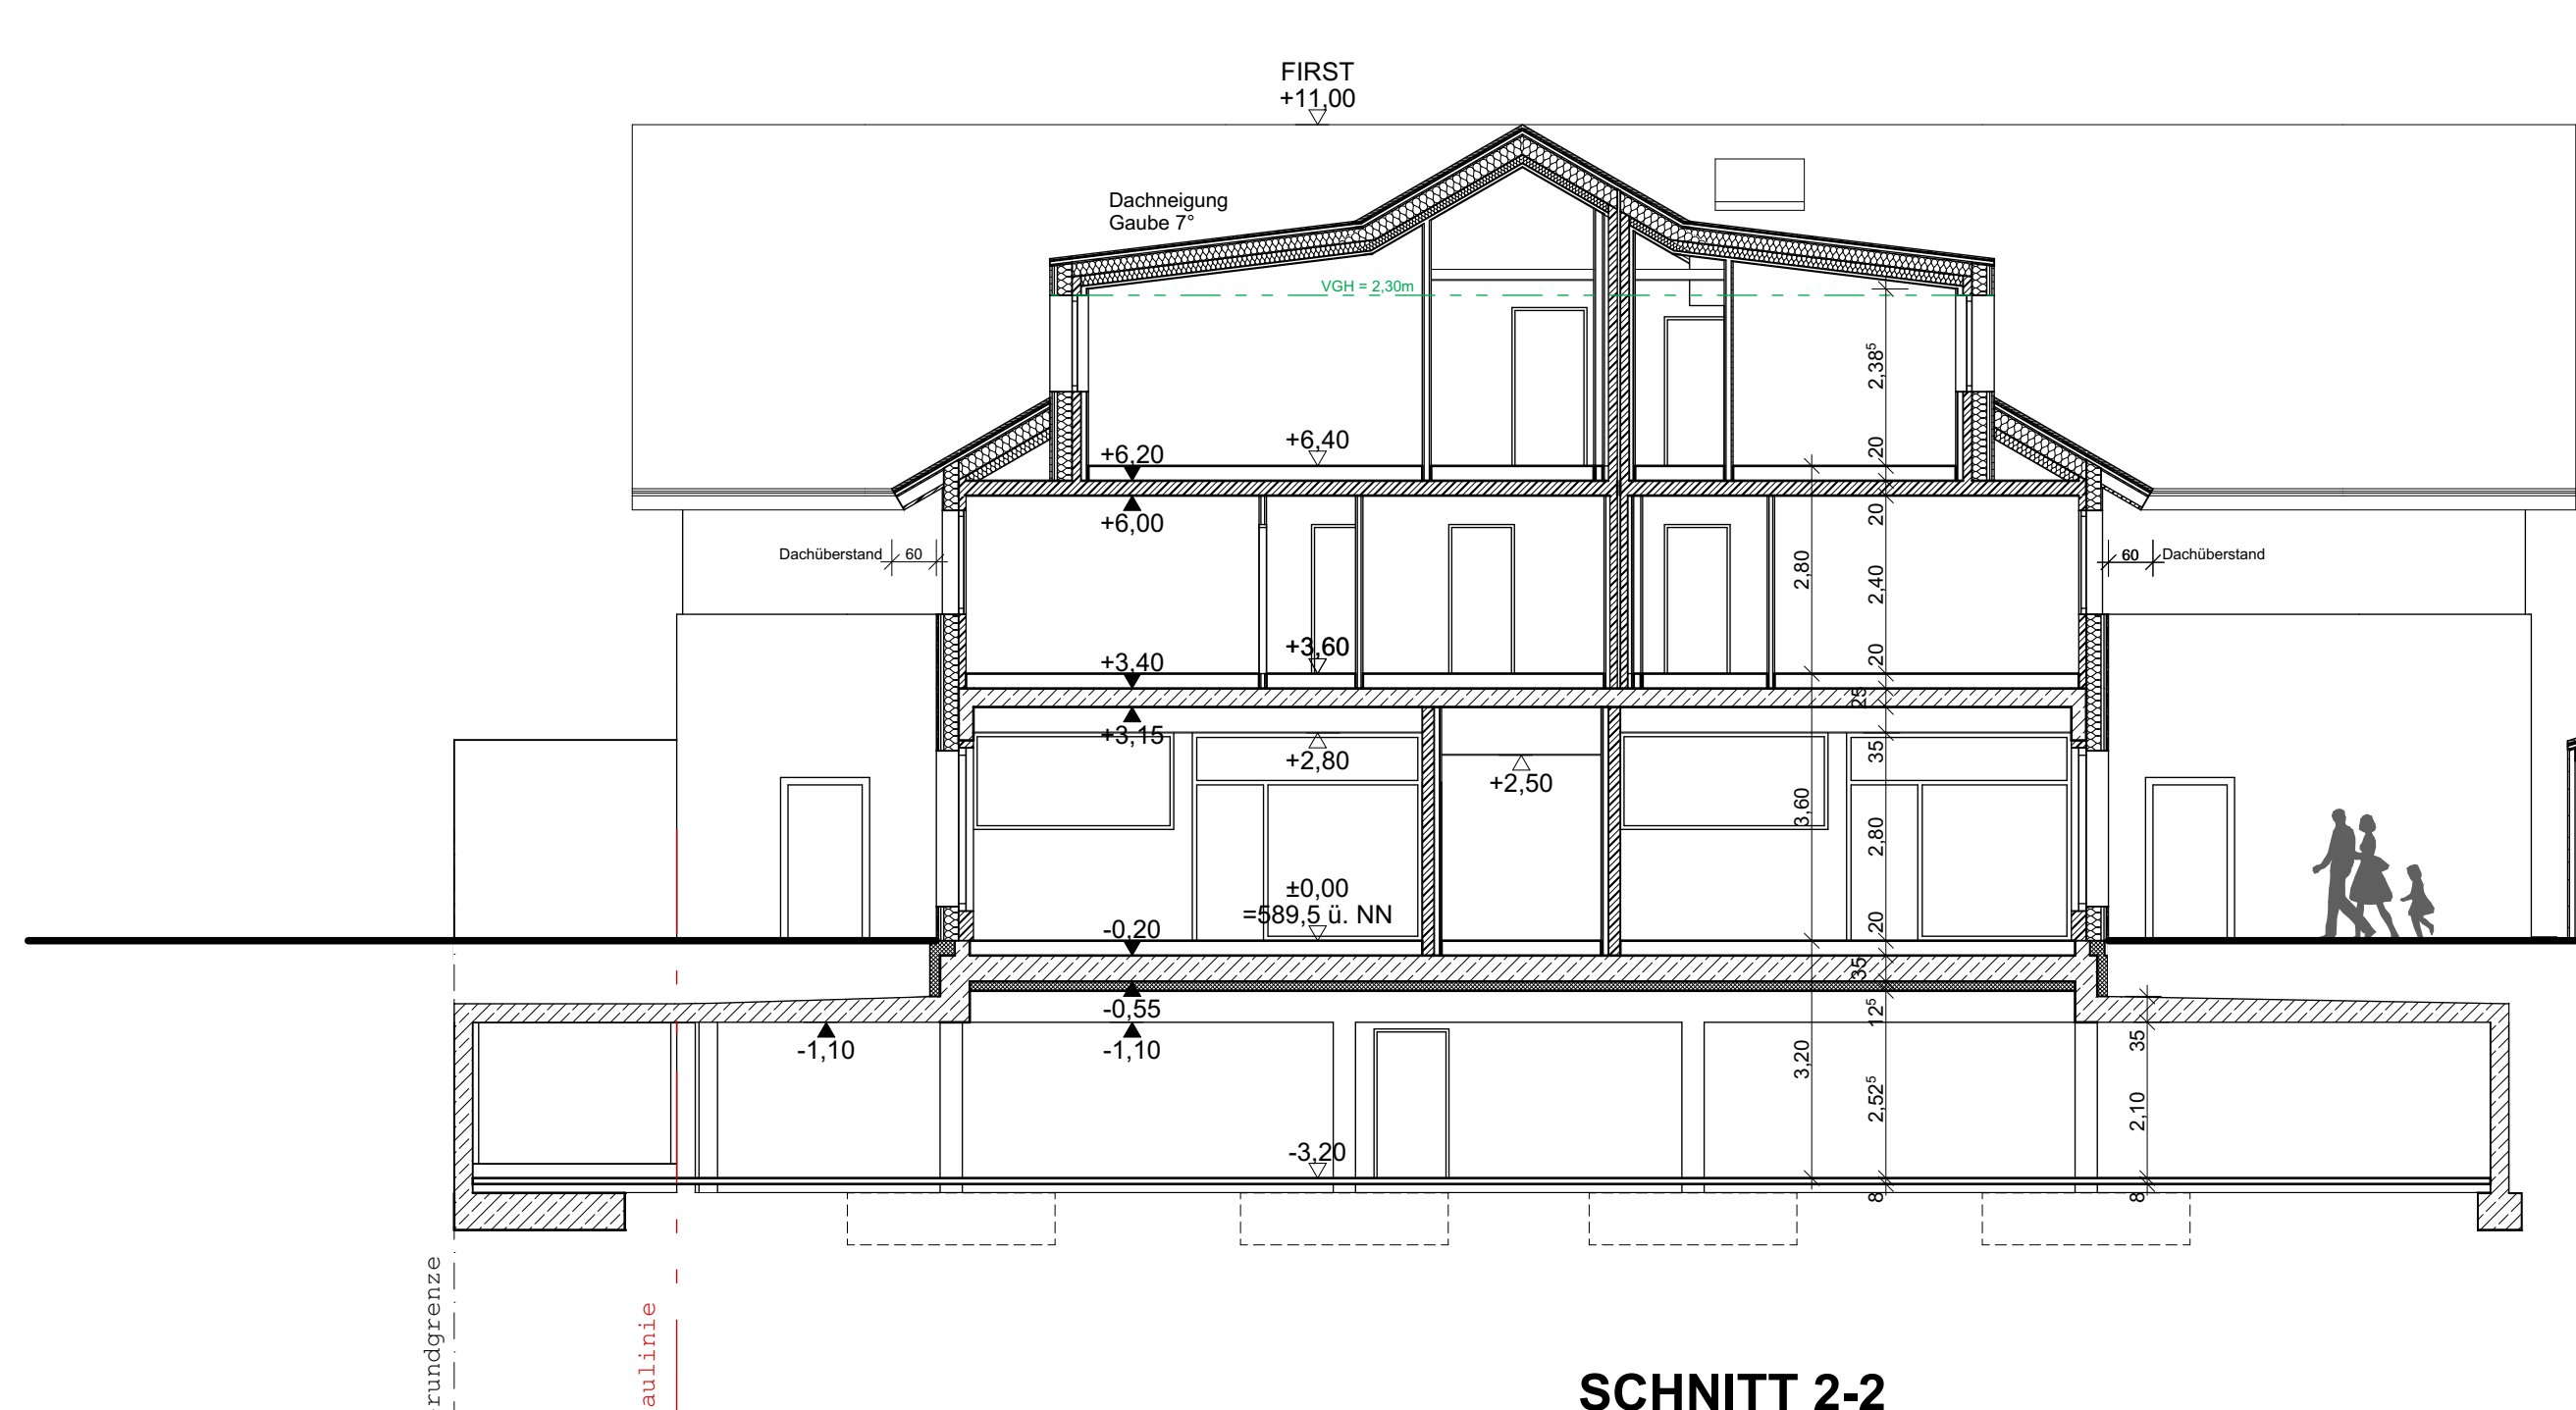

SCHNITT 2-2

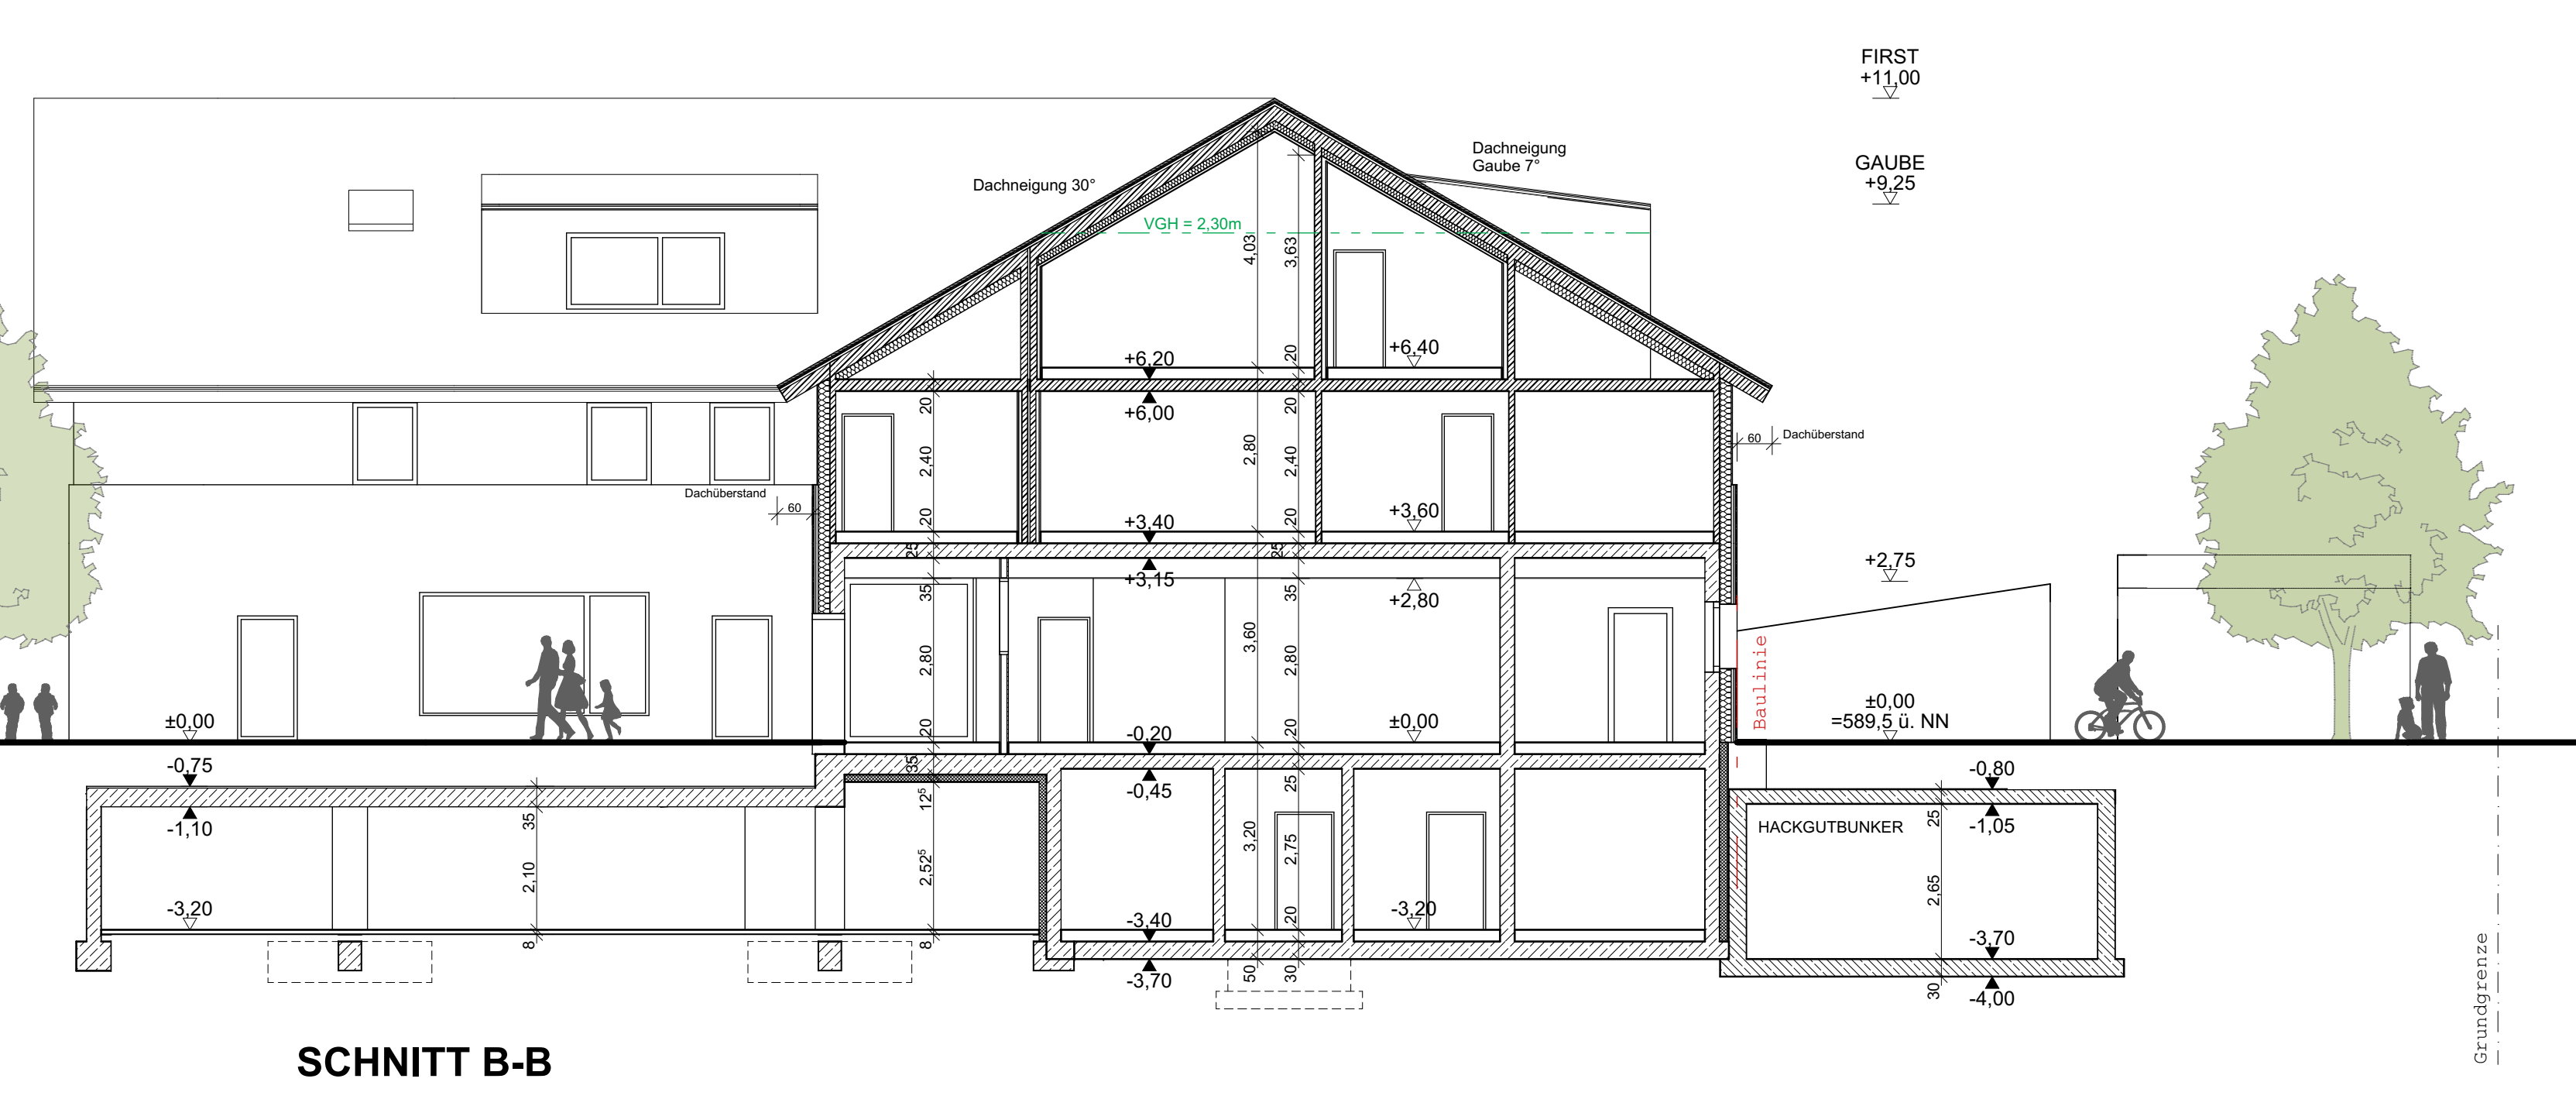

SCHNITT B-B

GENEHMIGUNGSPLAN

OBJEKT : NEUBAU WOHNEN MIT KINDERTAGESSTÄTTE UND TIEFGARAGE IN DER GLONNER STRASSE IN BRUNNTHAL

GRUNDSTÜCK : BP 127 A/2 SÜDLICH DER GLONNER STRASSE GEMEINDE BRUNNTHAL

ANTRAGSTELLER : GEMEINDE BRUNNTHAL
GRUND-EIGENTUMER : MÜNCHNER STRASSE 5 85649 BRUNNTHAL

ENTWURFS-VERFASSER : FARTHOFER ARCHITEKT SÄGEWERKSTRASSE 3 83395 FREILASSING TEL. 08654 3548 FAX 777968 DIPL.-ING. ARCHITEKT ULRICH FARTHOFER BAYERISCHE ARCHITEXTENKAMMER MITGLIEDS NR. 180.508

FARTHOFER ARCHITEKT
SÄGEWERKSTRASSE 3
83395 FREILASSING
T 08654 3548 F 777968
office@farthofer-architekt.com
www.farthofer-architekt.com



PROJEKT	WOHNEN GLONNER STRASSE BRUNNTHAL & KINDERTAGESSTÄTTE	KURZZ.	WGB 20.442
PLANNHALT	SCHNITTE	MASSSTAB	1:100
GEZ. CA	DATUM 2021.06.01	PLANNR.	0 1 2 2